


План 2-го этажа

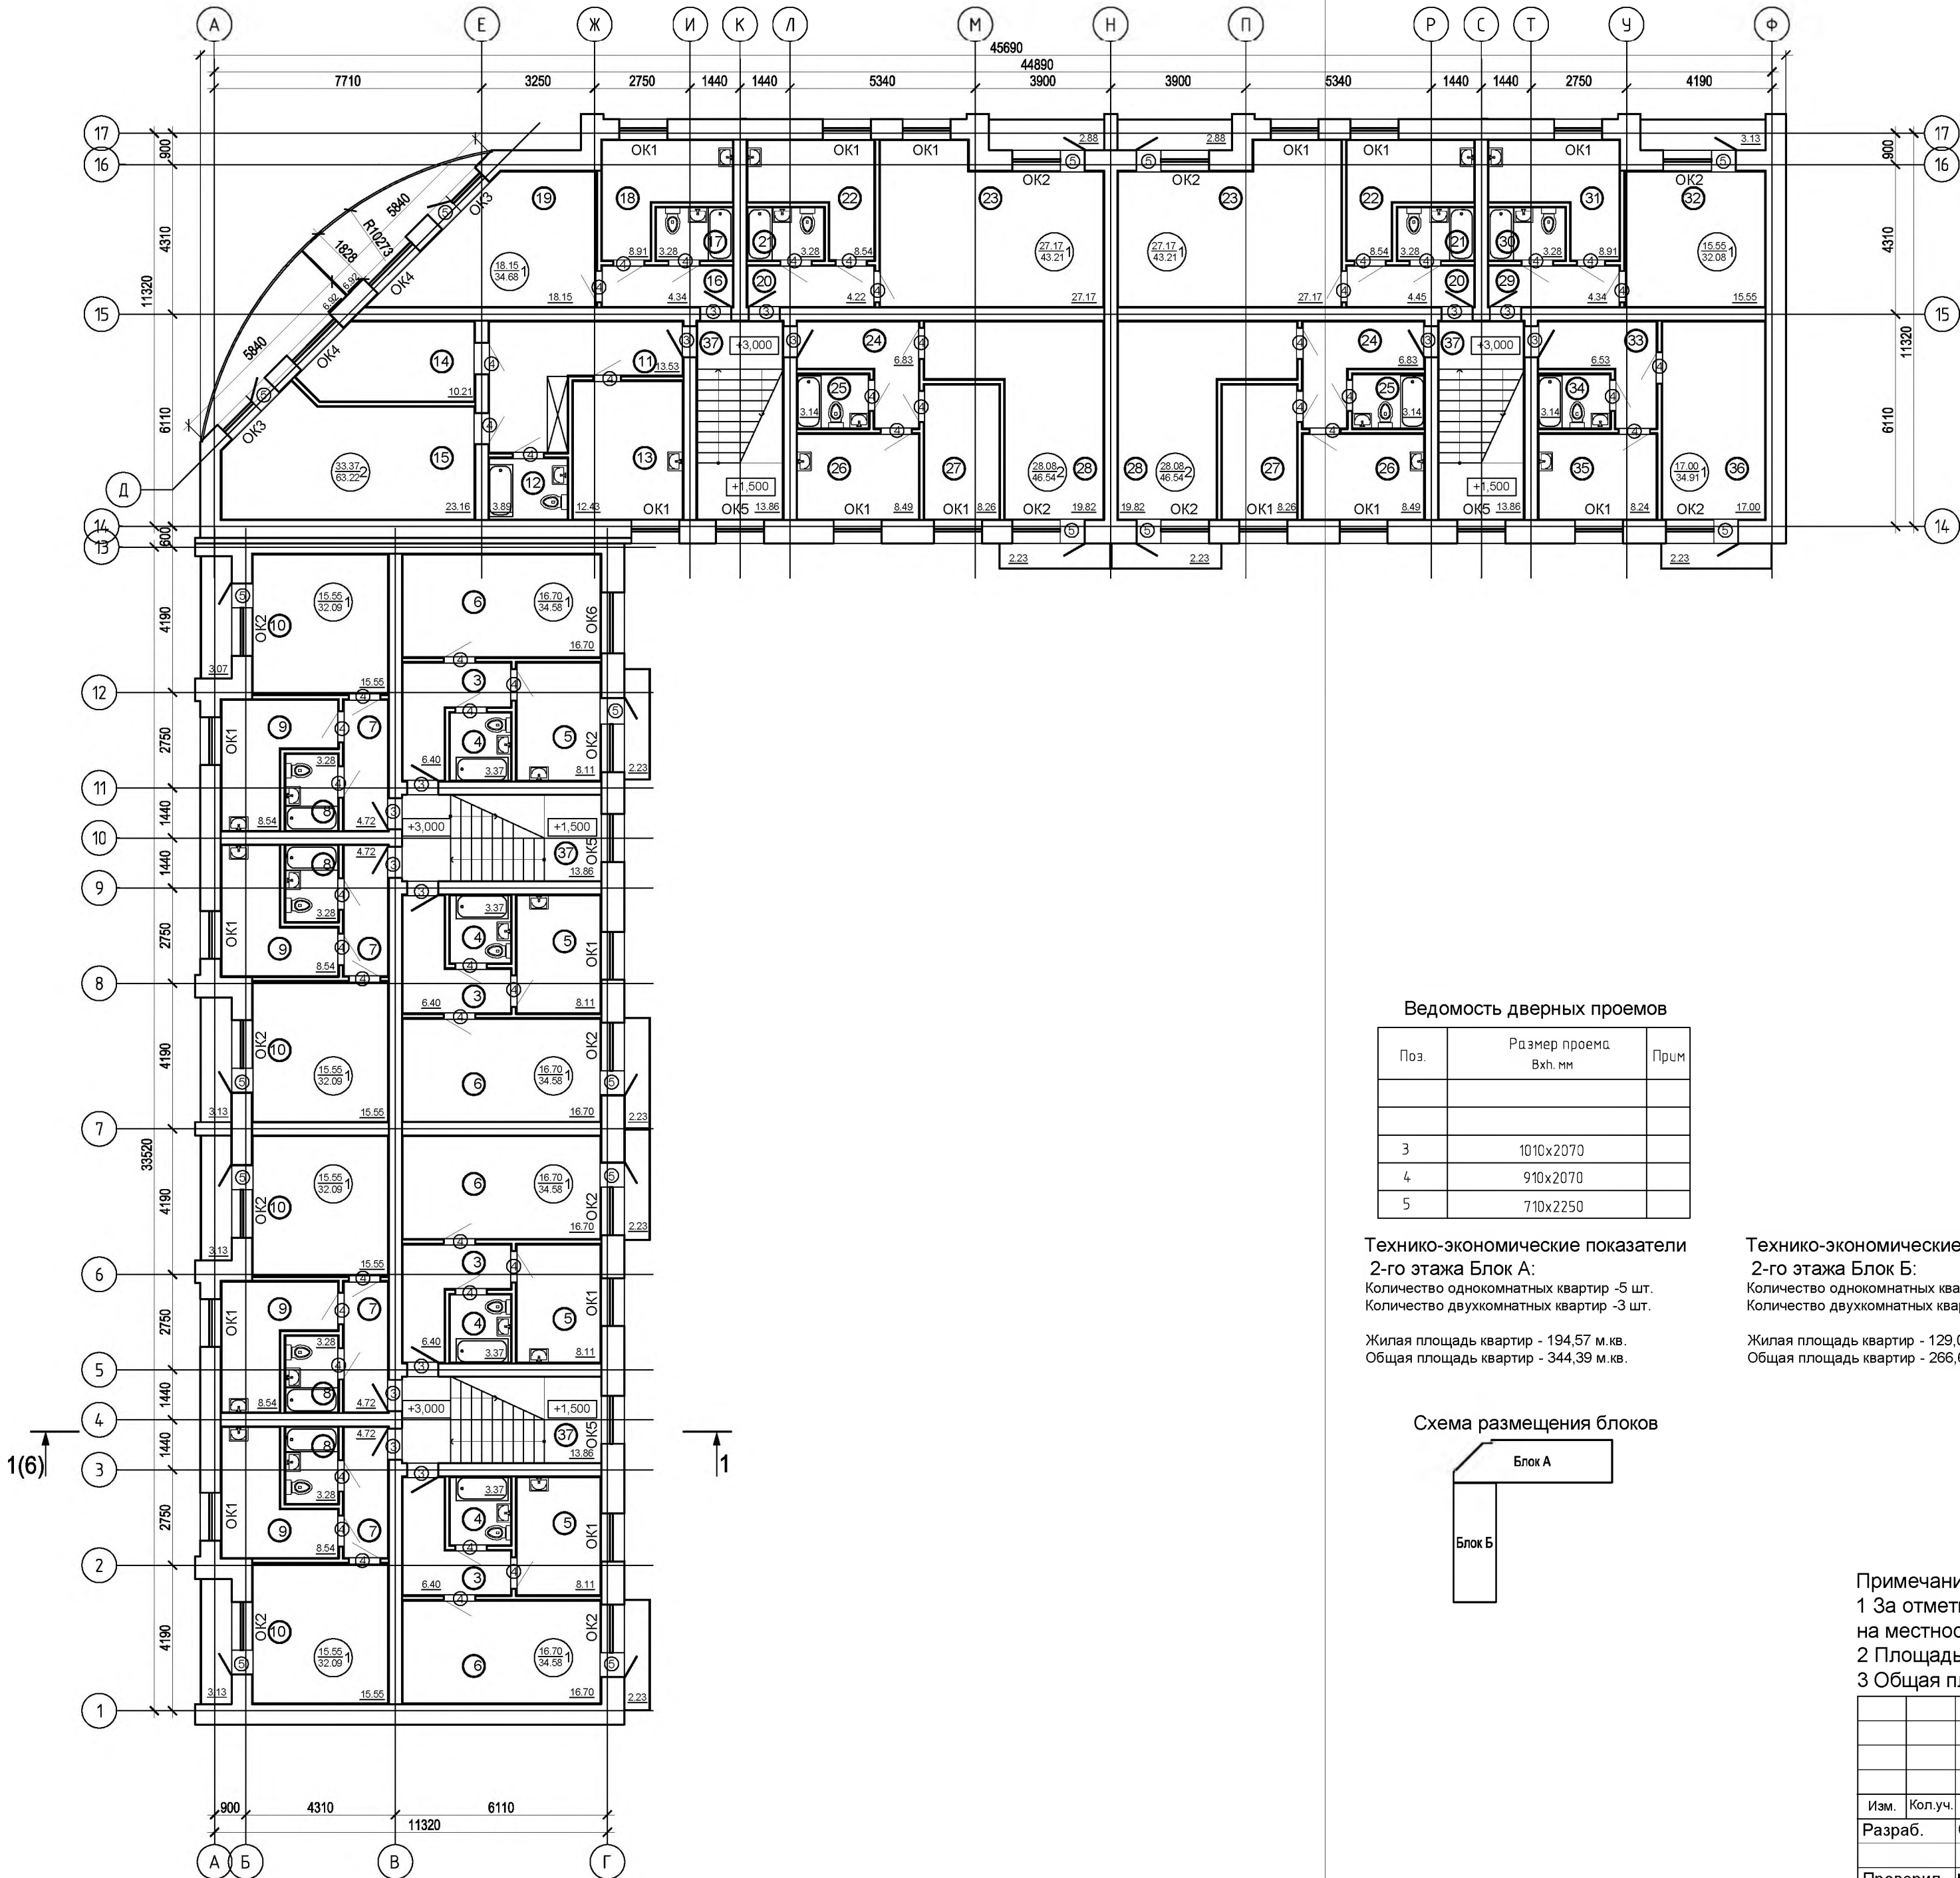

Ведомость дверных проемов

Поз.	Размер проема Вхг, мм	Прим
3	1010х2070	
4	910х2070	
5	710х2250	


Технико-экономические показатели
2-го этажа Блок А:
Количество однокомнатных квартир -5 шт.
Количество двухкомнатных квартир -3 шт.

Жилая площадь квартир - 194,57 м.кв.
Общая площадь квартир - 344,39 м.кв.

Технико-экономические показатели
2-го этажа Блок Б:
Количество однокомнатных квартир -8 шт.
Количество двухкомнатных квартир -0 шт.

Жилая площадь квартир - 129,00 м.кв.
Общая площадь квартир - 266,68 м.кв.

Схема размещения блоков

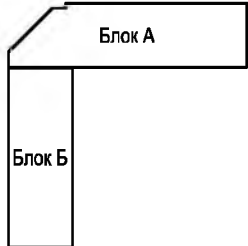

Экспликация помещений 2-го этажа блок А

Намер поме- щения	Наименование	Площадь, м ²
37	лестничная клетка	13,86
	2-комнатная квартира 63,22	
11	коридор	13,53
12	санузел	3,89
13	кухня	12,43
14	жилая комната	10,21
15	жилая комната	23,16
	1-комнатная квартира 34,68	
16	коридор	4,34
17	санузел	3,28
18	кухня	8,91
19	жилая комната	18,15
	1-комнатная квартира 43,21	
20	коридор	4,22
21	санузел	3,28
22	кухня	8,54
23	жилая комната	27,17
	2-комнатная квартира 46,54	
24	коридор	6,83
25	санузел	3,14
26	кухня	8,49
27	жилая комната	8,26
28	жилая комната	19,82
	1-комнатная квартира 32,08	
29	коридор	4,34
30	санузел	3,28
31	кухня	8,91
32	жилая комната	15,55
	1-комнатная квартира 34,91	
33	коридор	6,53
34	санузел	3,14
35	кухня	8,24
36	жилая комната	17,00

Экспликация помещений 2-го этажа блок Б

Намер поме- щения	Наименование	Площадь, м ²
37	лестничная клетка	13,86
	1-комнатная квартира 34,58	
3	коридор	6,40
4	санузел	3,37
5	кухня	8,11
6	жилая комната	16,70
	1-комнатная квартира 32,09	
7	коридор	4,72
8	санузел	3,28
9	кухня	8,54
10	жилая комната	15,55

Примечания
1 За отметку 0.000 принять уровень чистого пола лестничной площадки первого этажа , что на местности равняется абсолютной отметке 256.03
2 Площадь помещений указана с учетом штукатурного слоя
3 Общая площадь квартир дана без учета площади балконов

						381.42-2016-AP			
						Республика Алтай, Майминский район, с. Майма, пер. Спортивный №14			
Изм.	Кол.уч.	Лист	Недок.	Подп.	Дата	Многokвартирный жилой дом	Стадия	Лист	Листов
Разраб.	Сумячов А.Г.				01.03.17		П	4	
Проверил	Максимкина Л.В.				01.03.17	План 2-го этажа	ООО "ВИСМА"		
Н.Контроль	Смирнова В.М.				01.03.17				