


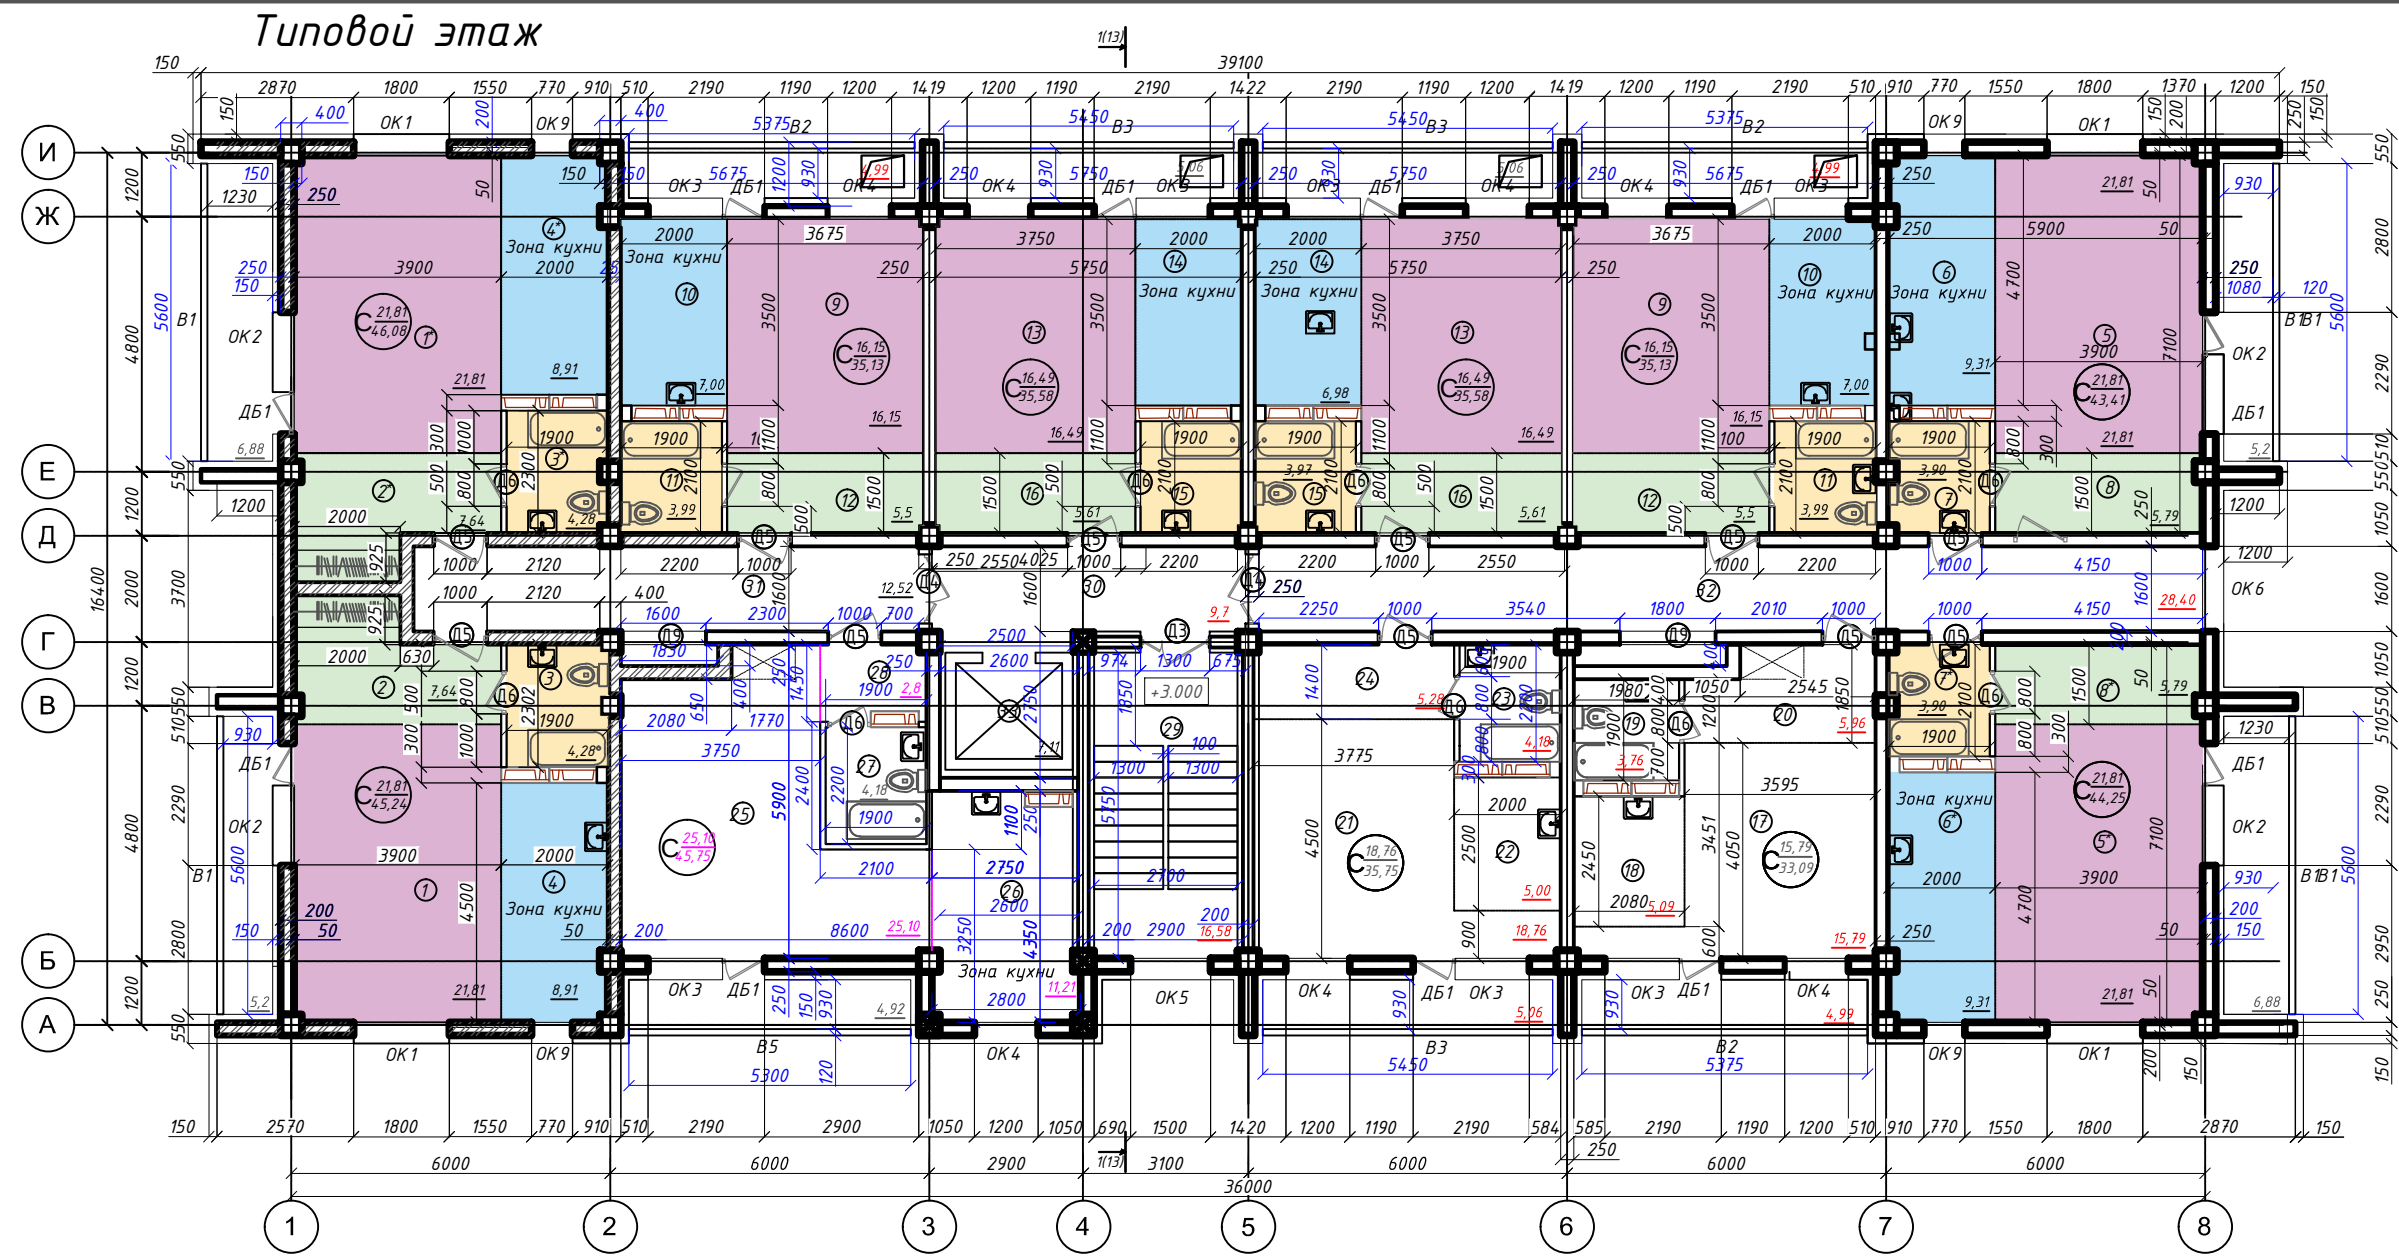

Экспликация помещений 2-го этажа

Номер помещения	Наименование	Площадь, м2	Кат. помещения	Номер помещения	Наименование	Площадь, м2	Кат. помещения	Номер помещения	Наименование	Площадь, м2	Кат. помещения	Номер помещения	Наименование	Площадь, м2	Кат. помещения
	Квартира-студия	45,24			Квартира-студия	44,25			Квартира-студия	33,09		29	Лестничная клетка	16,58	
1	Жилая комната	21,81	5*		Жилая комната	21,81		17	Жилая комната	15,79		30	Лестнично-лифтовой холл	9,7	
2	Коридор	7,64	6*		Зона кухни	9,31		18	Зона кухни	5,09		31	Коридор	12,52	
3	Санузел	4,28	7*		Санузел	3,9		19	Санузел	3,76		32	Коридор	28,4	
4	Зона кухни	8,91	8*		Коридор	5,79		20	Коридор	5,96		33	Лифт	7,11	
	Лоджия	5,2 (2,6 с коэф. 0,5)			Лоджия	6,88 (3,44 с коэф. 0,5)			Лоджия	4,99 (2,49 с коэф. 0,5)					
	Квартира-студия	45,24			Квартира-студия	35,13			Квартира-студия	35,75					
1*	Жилая комната	21,81	9		Жилая комната	16,15		21	Жилая комната	18,76					
2*	Коридор	7,64	10		Зона кухни	6,98		22	Зона кухни	5,0					
3*	Санузел	4,28	11		Санузел	3,99		23	Санузел	4,18					
4*	Зона кухни	8,91	12		Коридор	5,5		24	Коридор	5,28					
	Лоджия	6,88 (3,44 с коэф. 0,5)			Лоджия	4,99 (2,49 с коэф. 0,5)			Лоджия	5,06 (2,53 с коэф. 0,5)					
	Квартира-студия	43,41			Квартира-студия	35,58			Квартира-студия	45,75					
5	Жилая комната	21,81	13		Жилая комната	16,49		25	Жилая комната	25,10					
6	Зона кухни	9,31	14		Зона кухни	6,98		26	Зона кухни	11,21					
7	Санузел	3,9	15		Санузел	3,97		27	Санузел	4,18					
8	Коридор	5,79	16		Коридор	5,61		28	Коридор	2,8					
	Лоджия	5,2 (2,6 с коэф. 0,5)			Лоджия	5,06 (2,53 с коэф. 0,5)			Лоджия	4,92 (2,46 с коэф. 0,5)					

12-2022-AP						Многоквартирный жилой дом по ул. П.Сухова, д. 14/2 в г.Горно-Алтайске, Республики Алтай			
Изм.	Кол.	Лист	№ Док	Подпись	Дата	Многоквартирный жилой дом	Стадия	Лист	Листов
Разработал		Типикина			07.02.2022		П	4	
Проверил		Самсонова			07.02.2022				
Н.контр.		Смирнова			07.02.2022	План 2-го этажа	ООО "ВИСМА"		
ГИП		Максимкина			07.02.2022				